



BILLINGHURST 494-496

DICIEMBRE 2010






BILLINGHURST 494-496

DICIEMBRE 2010



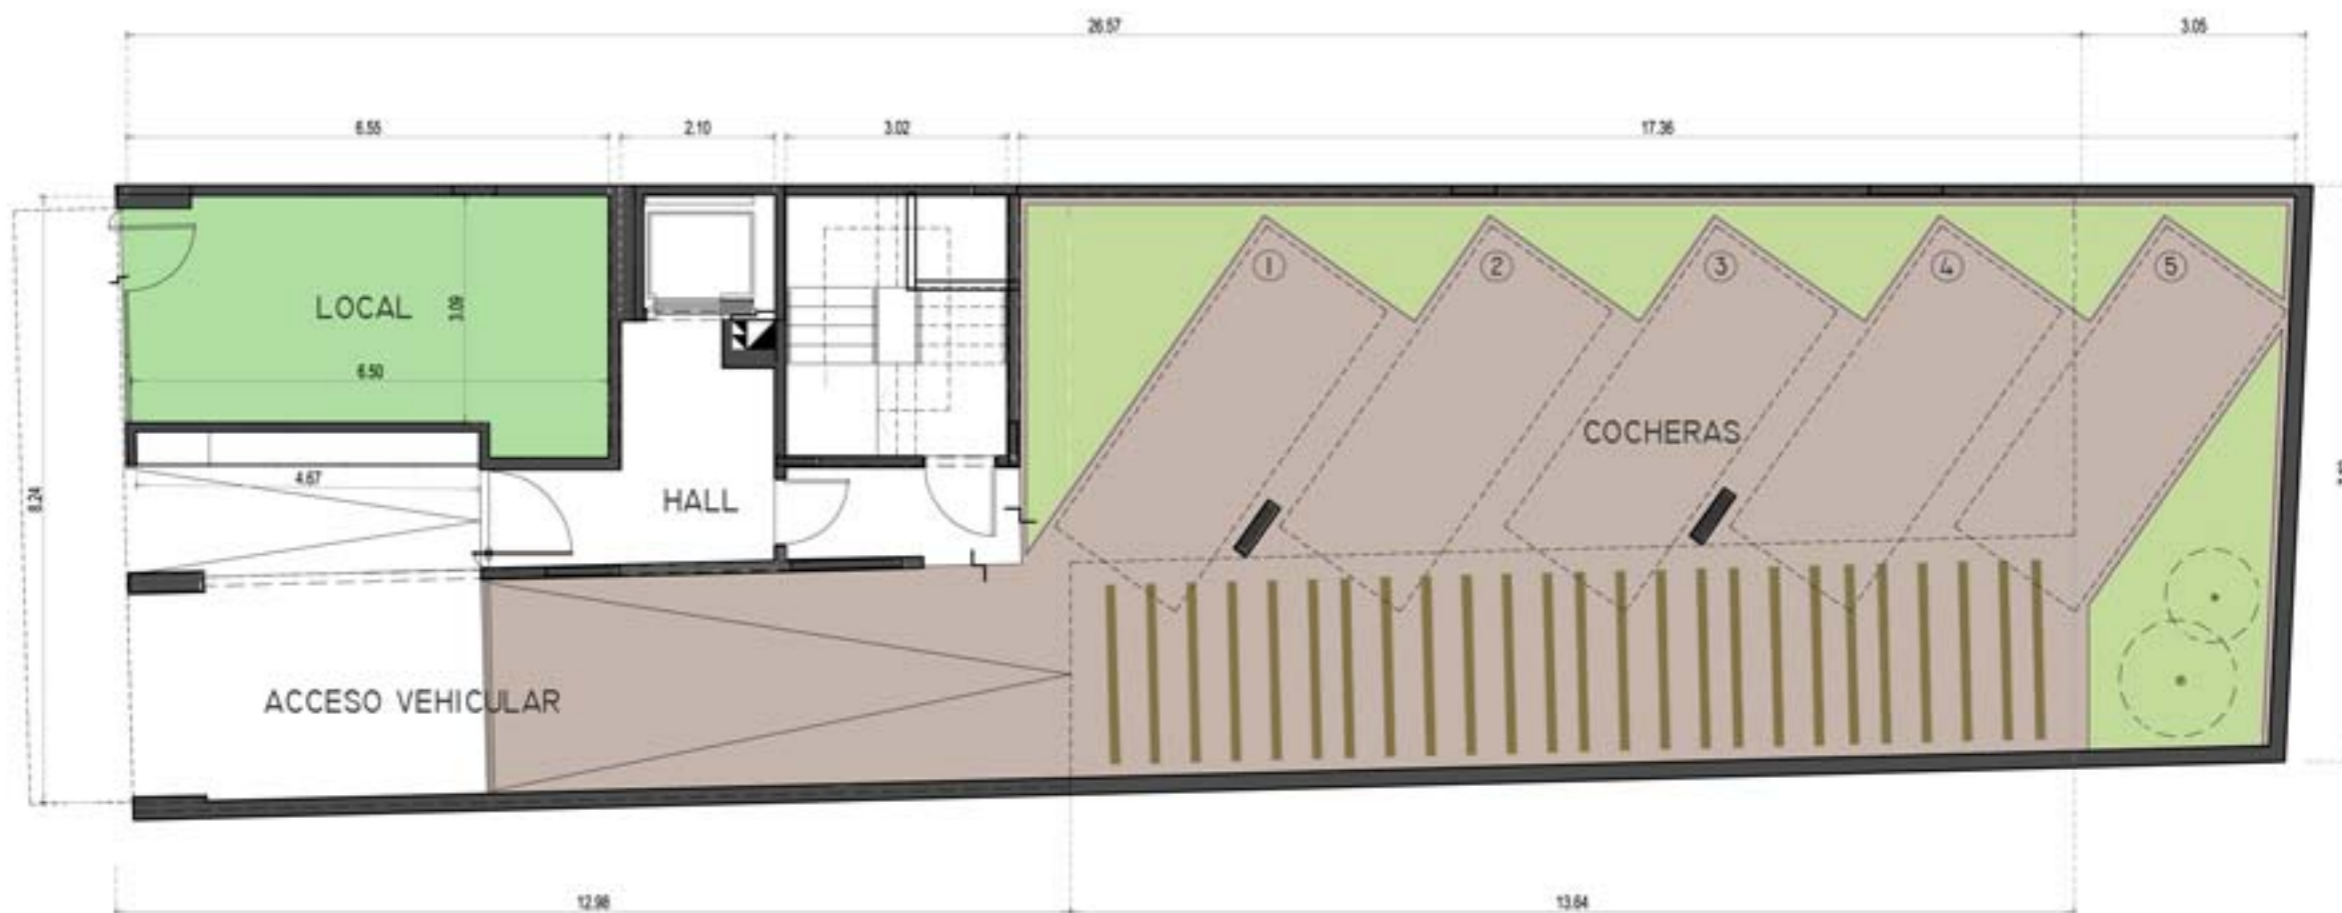

BILLINGHURST 494-496

PLANTA BAJA

DICIEMBRE 2010

ESC 1:125

Las medidas y superficies expresadas son aproximadas, y han sido volcadas solo a fines ilustrativos.
Las definitivas surgirán de los planos de subdivisión.





BILLINGHURST 494-496

PLANTA 1º Y 2º PISO

DICIEMBRE 2010

ESC 1:125

Las medidas y superficies expresadas son aproximadas, y han sido volcadas solo a fines ilustrativos.
Las definitivas surgirán de los planos de subdivisión.





BILLINGHURST 494-496

PLANTA TIPO

DICIEMBRE 2010

ESC 1:125

Las medidas y superficies expresadas son aproximadas, y han sido volcadas solo a fines ilustrativos.
Las definitivas surgirán de los planos de subdivisión.





BILLINGHURST 494-496

PLANTA 8º PISO

DICIEMBRE 2010

ESC 1:125

Las medidas y superficies expresadas son aproximadas, y han sido volcadas solo a fines ilustrativos.
Las definitivas surgirán de los planos de subdivisión.





BILLINGHURST 494-496


PLANTA 9º PISO

DICIEMBRE 2010

ESC 1:125

Las medidas y superficies expresadas son aproximadas, y han sido volcadas solo a fines ilustrativos.
Las definitivas surgirán de los planos de subdivisión.



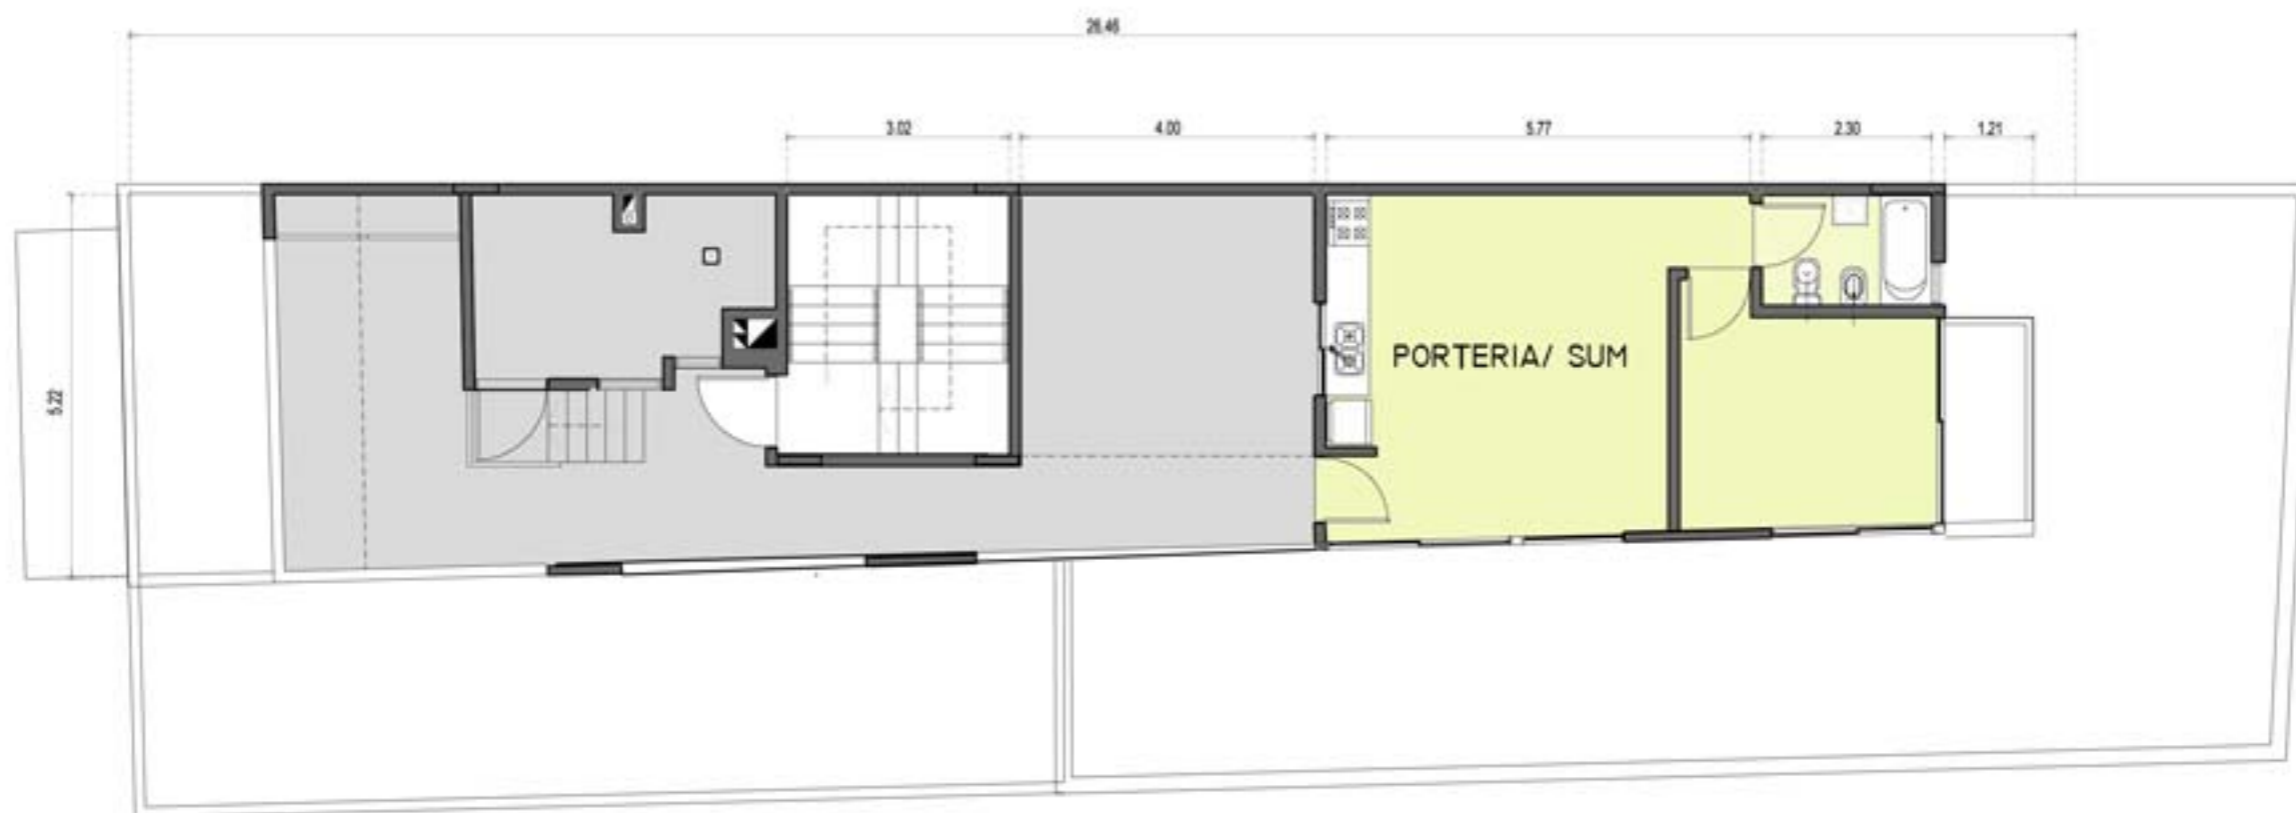

BILLINGHURST 494-496

PLANTA 10º PISO

DICIEMBRE 2010

ESC 1:125

Las medidas y superficies expresadas son aproximadas, y han sido volcadas solo a fines ilustrativos.
Las definitivas surgirán de los planos de subdivisión.

